

## İLAN

### ONİKİŞUBAT BELEDİYE BAŞKANLIĞINDAN

Onikişubat İlçesi Karamanlı Mahallesi, 1943 ada 3,4,5,6,7,8,9,10,11,12,13,14,15 ve 16 parsellerin Maks Kat: 8 F:1 30 olarak tanımlanması ve yapılaşma koşullarının belirlenmesine ilişkin, 1/1000 ölçekli uygulama imar planı değişikliği 03.01.2018 tarih ve 2018/11 sayılı Onikişubat Belediyesi Meclis Kararı ile kabul edilmiş olup 16.04.2018 tarih ve 2018/272 sayılı Kahramanmaraş Büyükşehir Belediyesi Meclis Kararı ile 5216 sayılı Büyükşehir Belediyesi Kanununun 7/b maddesi uyarınca onaylanmıştır.

Tasdik edilen tadilat planı 3194 sayılı yasanın 8/b maddesi gereğince 18/05/2018 – 17/06/2018 tarihleri arasında Onikişubat Belediyesi ilan panosunda askıya çıkarılmış ve Onikişubat Belediyesi web sitesi <http://www.onikisubat.bel.tr/> adresinde yayınlanmıştır.


İlgilere önemle duyurulur.

Adem YÖRÜK  
Topoğraf

Merve TEKİN  
Şehir Plancısı

Ahmet TÜFEKÇİ  
İmar ve Şehircilik Müdürü




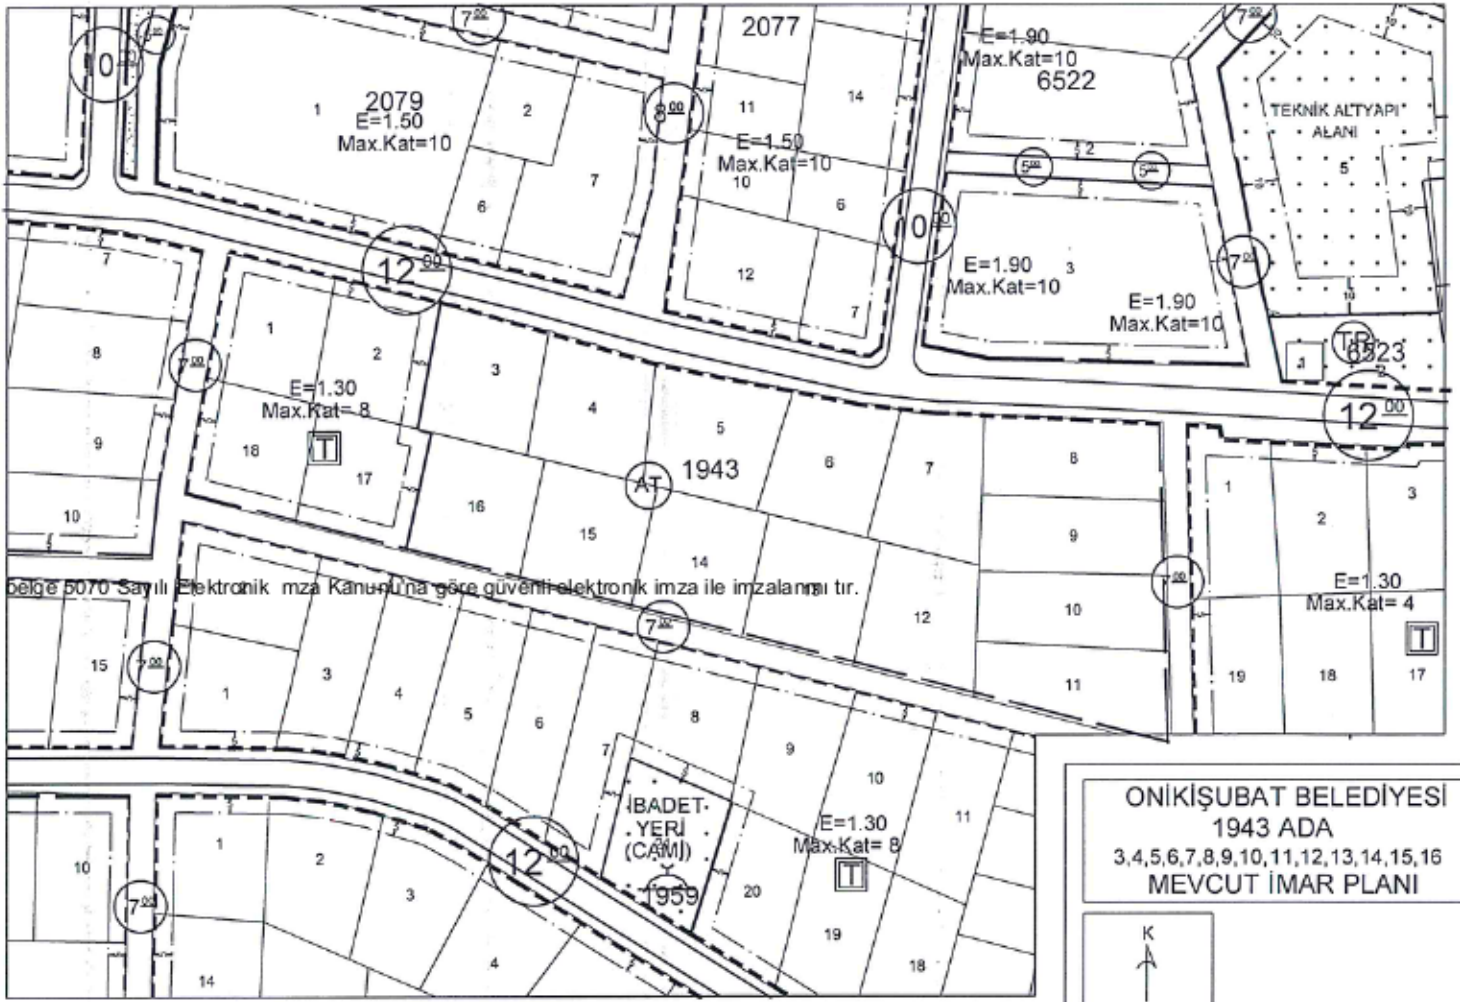

ONİKİŞUBAT BELEDİYESİ  
1943 ADA  
3,4,5,6,7,8,9,10,11,12,13,14,15,16  
MEVCUT İMAR PLANI



Bu belge 5070 Sayılı Elektronik İmza Kanununa göre güvenli elektronik imza ile imzalanmıştır.

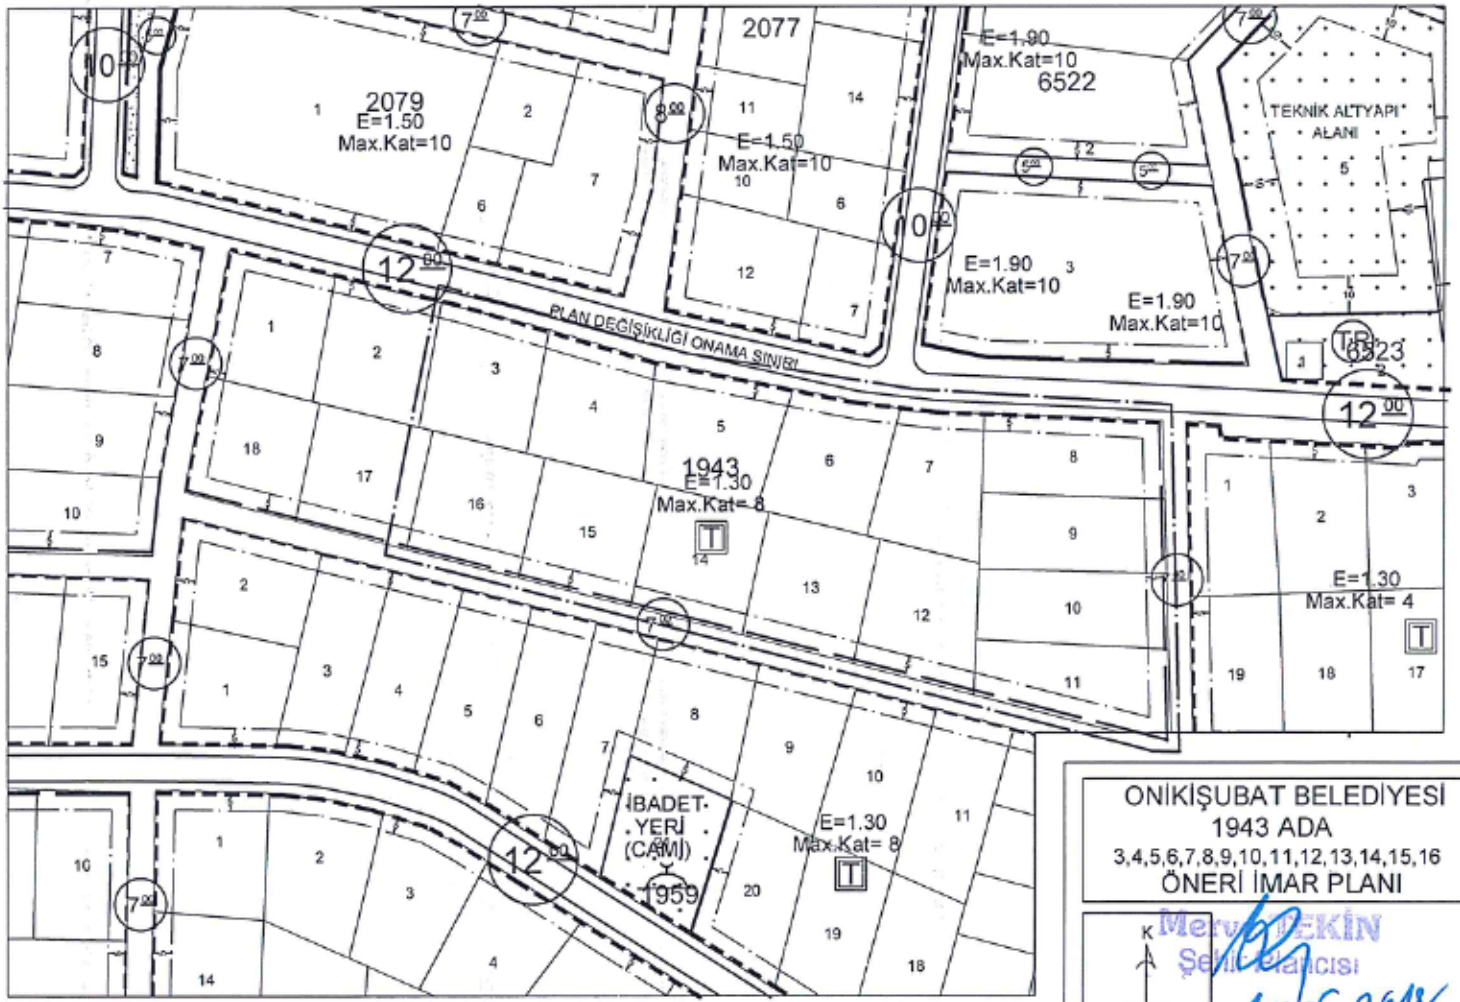

ONİKİŞUBAT BELEDİYESİ  
1943 ADA  
3,4,5,6,7,8,9,10,11,12,13,14,15,16  
ÖNERİ İMAR PLANI



Merve TEKİN  
Şehircilik Uzmanı

18.05.2014