

İLAN

ONİKİŞUBAT BELEDİYE BAŞKANLIĞINDAN

Onikişubat İlçesi Hacımustafa Mahallesi, Hobi bahçesi tanımlı alanların, Konut Alanı, İmar Alanı, Hobi Alanı, Park Alanı, Sosyal ve Teknik Alt Yapı Alanı olarak tanımlanması ve yapılaşma koşullarının belirlenmesine ilişkin, 1/1000 ölçekli uygulama imar planı değişikliği 01.02.2018 tarih ve 2018/31 sayılı Onikişubat Belediyesi Meclis Kararı ile kabul edilmiş olup 16.04.2018 tarih ve 2018/263 sayılı Kahramanmaraş Büyükşehir Belediyesi Meclis Kararı ile 5216 sayılı Büyükşehir Belediyesi Kanununun 7/b maddesi uyarınca onaylanmıştır.

Tasdik edilen tadilat planı 3194 sayılı yasanın 8/b maddesi gereğince 18/05/2018 – 17/06/2018 tarihleri arasında Onikişubat Belediyesi ilan panosunda askıya çıkarılmış ve Onikişubat Belediyesi web sitesi <http://www.onikisubat.bel.tr/> adresinde yayınlanmıştır.

İlgililere önemle duyurulur.


Adem YÖRÜK
Topoğraf

Merve TEKİN
Şehir Plancısı

Ahmet TÜFEKÇİ
İmar ve Şehircilik Müdürü



Bu belge 5070 Sayılı Elektronik İmza Kanunu'na göre güvenli elektronik imza ile imzalanmıştır.

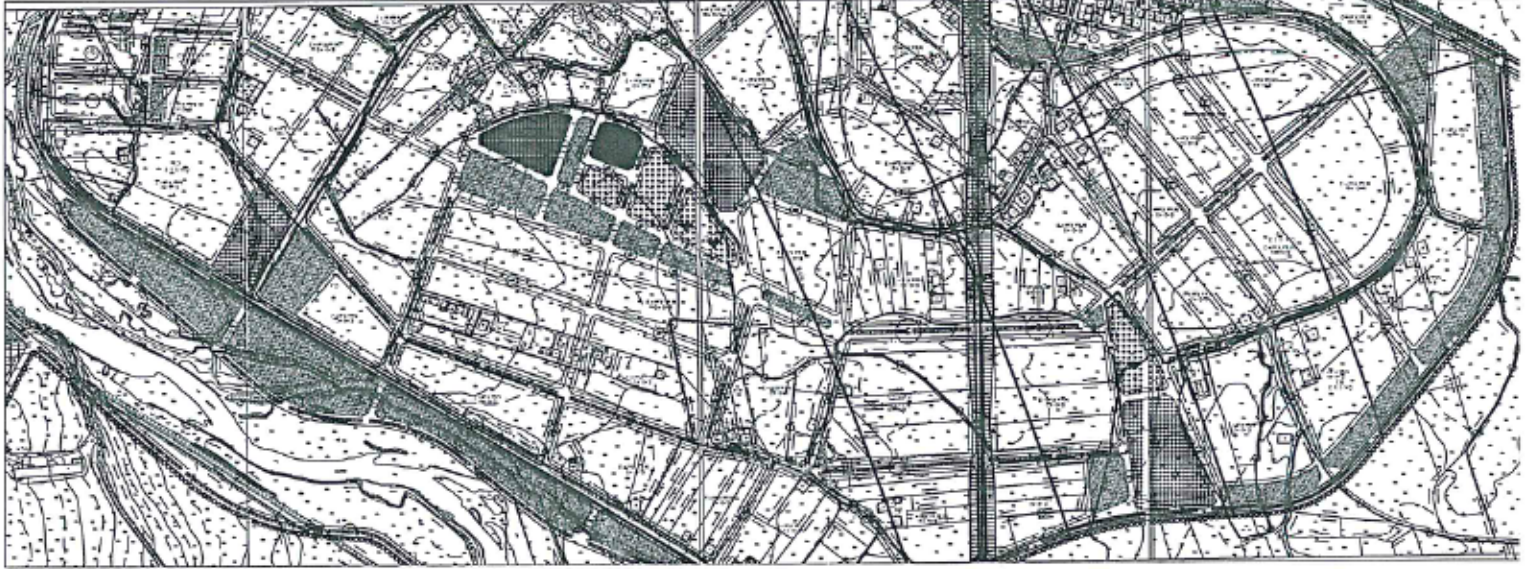

Meryem TEKİN
Sevda İncisi
18.05.2018