

İLAN

ONİKİŞUBAT BELEDİYE BAŞKANLIĞINDAN

Onikişubat İlçesi Dumlupınar Mahallesi 3004 ada 3 parsel ve çevresindeki 1/1000 ölçekli uygulama imar planı değişikliği 04.12.2017 tarih ve 2017/278 sayılı Onikişubat Belediyesi Meclis Kararı ile kabul edilmiş olup 10.04.2018 tarih ve 2018/237 sayılı Kahramanmaraş Büyükşehir Belediyesi Meclis Kararı ile 5216 sayılı Büyükşehir Belediyesi Kanununun 7/b maddesi uyarınca tadilen onaylanmıştır.

Tasdik edilen tadilat planı 3194 sayılı yasanın 8/b maddesi gereğince 18/05/2018 – 17/06/2018 tarihleri arasında Onikişubat Belediyesi ilan panosunda askıya çıkarılmış ve Onikişubat Belediyesi web sitesi <http://www.onikisubat.bel.tr/> adresinde yayımlanmıştır.

İlgililere önemle duyurulur.


Adem YÖRÜK
Topoğraf

Merve TEKİN
Şehir Plancısı



Ahmet TÜFEKÇİ
İmar ve Şehircilik Müdürü V.




Bu belge 5070 Sayılı Elektronik İmza Kanununa göre güvenli elektronik imza ile imzalanmıştır.

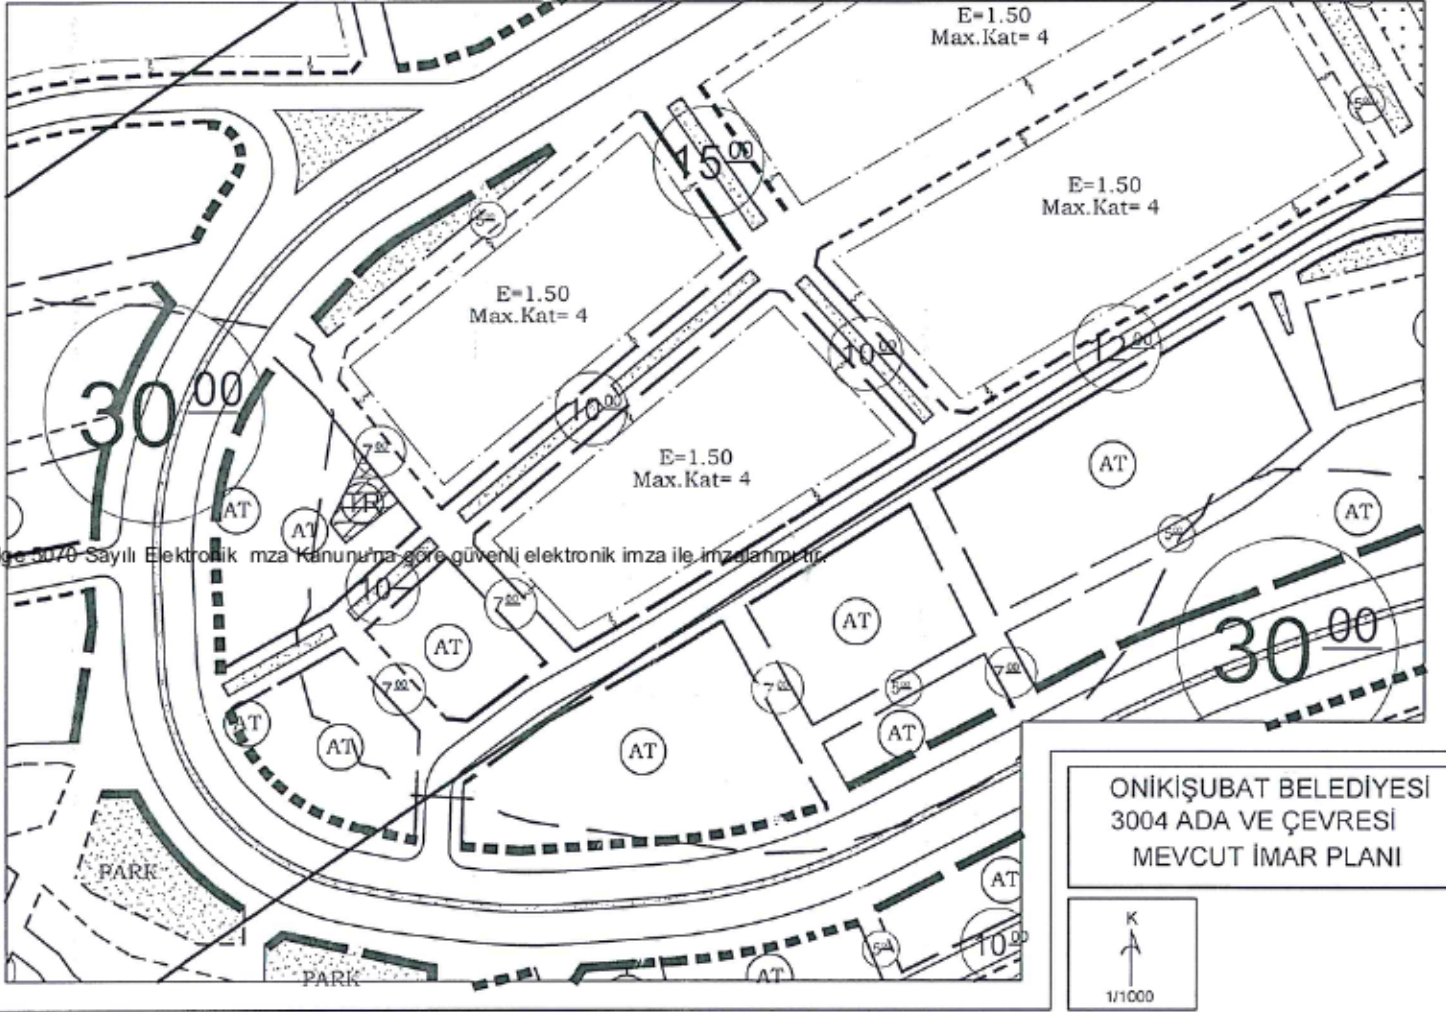

ONİKİŞUBAT BELEDİYESİ
3004 ADA VE ÇEVRESİ
MEVCUT İMAR PLANI

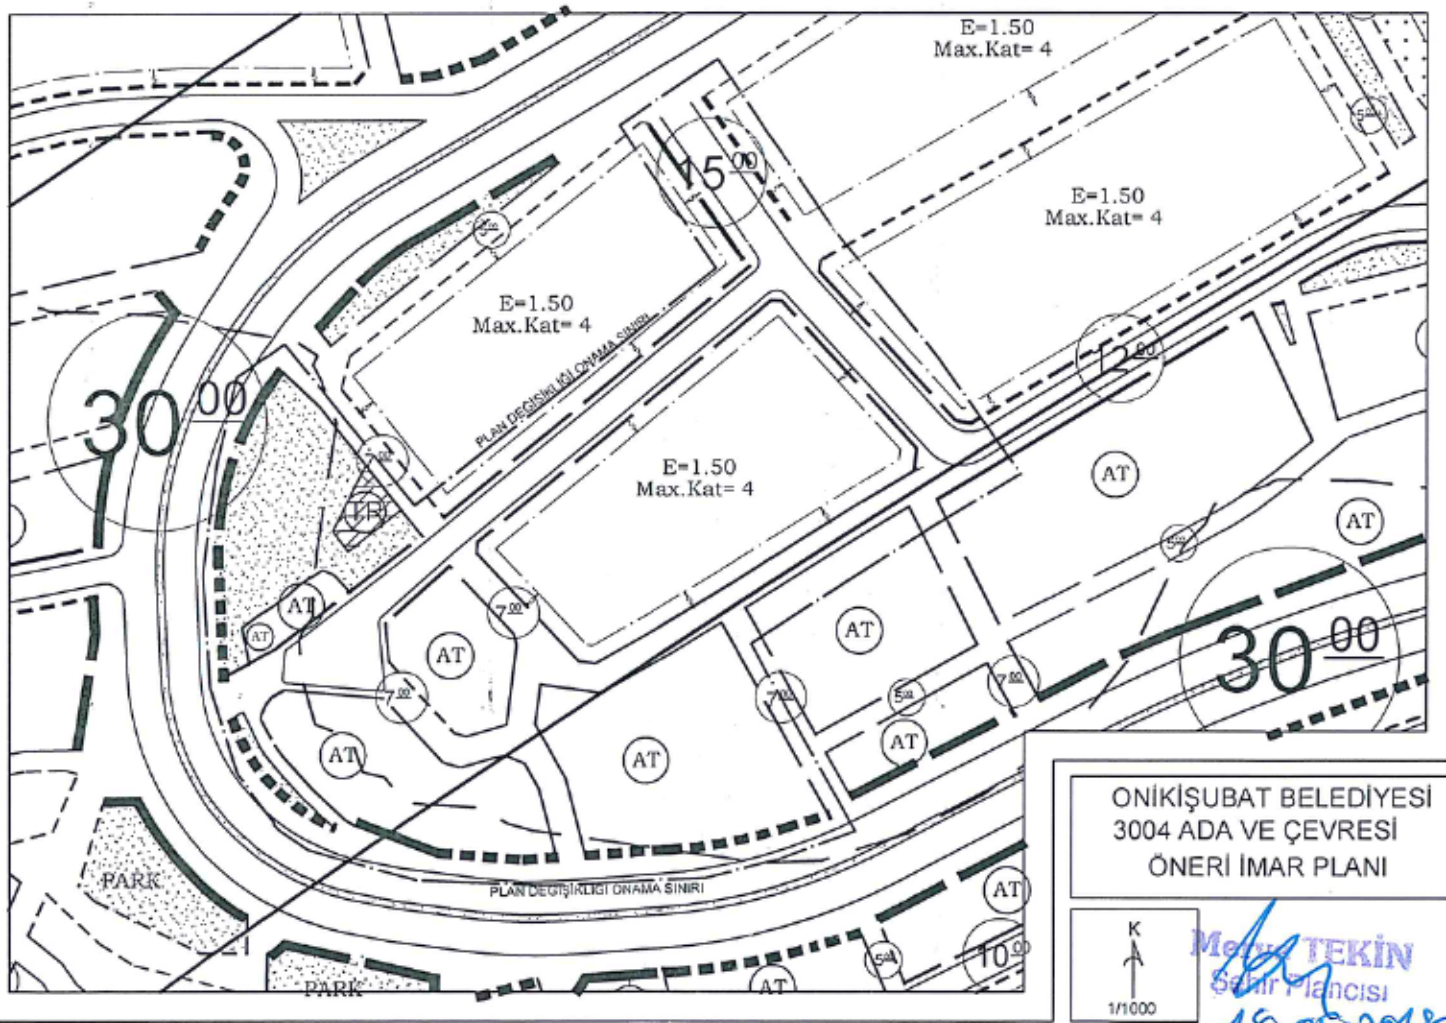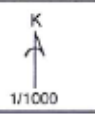

ONİKİŞUBAT BELEDİYESİ
3004 ADA VE ÇEVRESİ
ÖNERİ İMAR PLANI

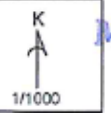

Mehmet TEKİN
Şehir Plancısı
18.05.2018